


**COMUNE DI BESOZZO**  
**PROVINCIA DI VARESE**  
**SCHEMA ACQUEDOTTO COMUNALE**

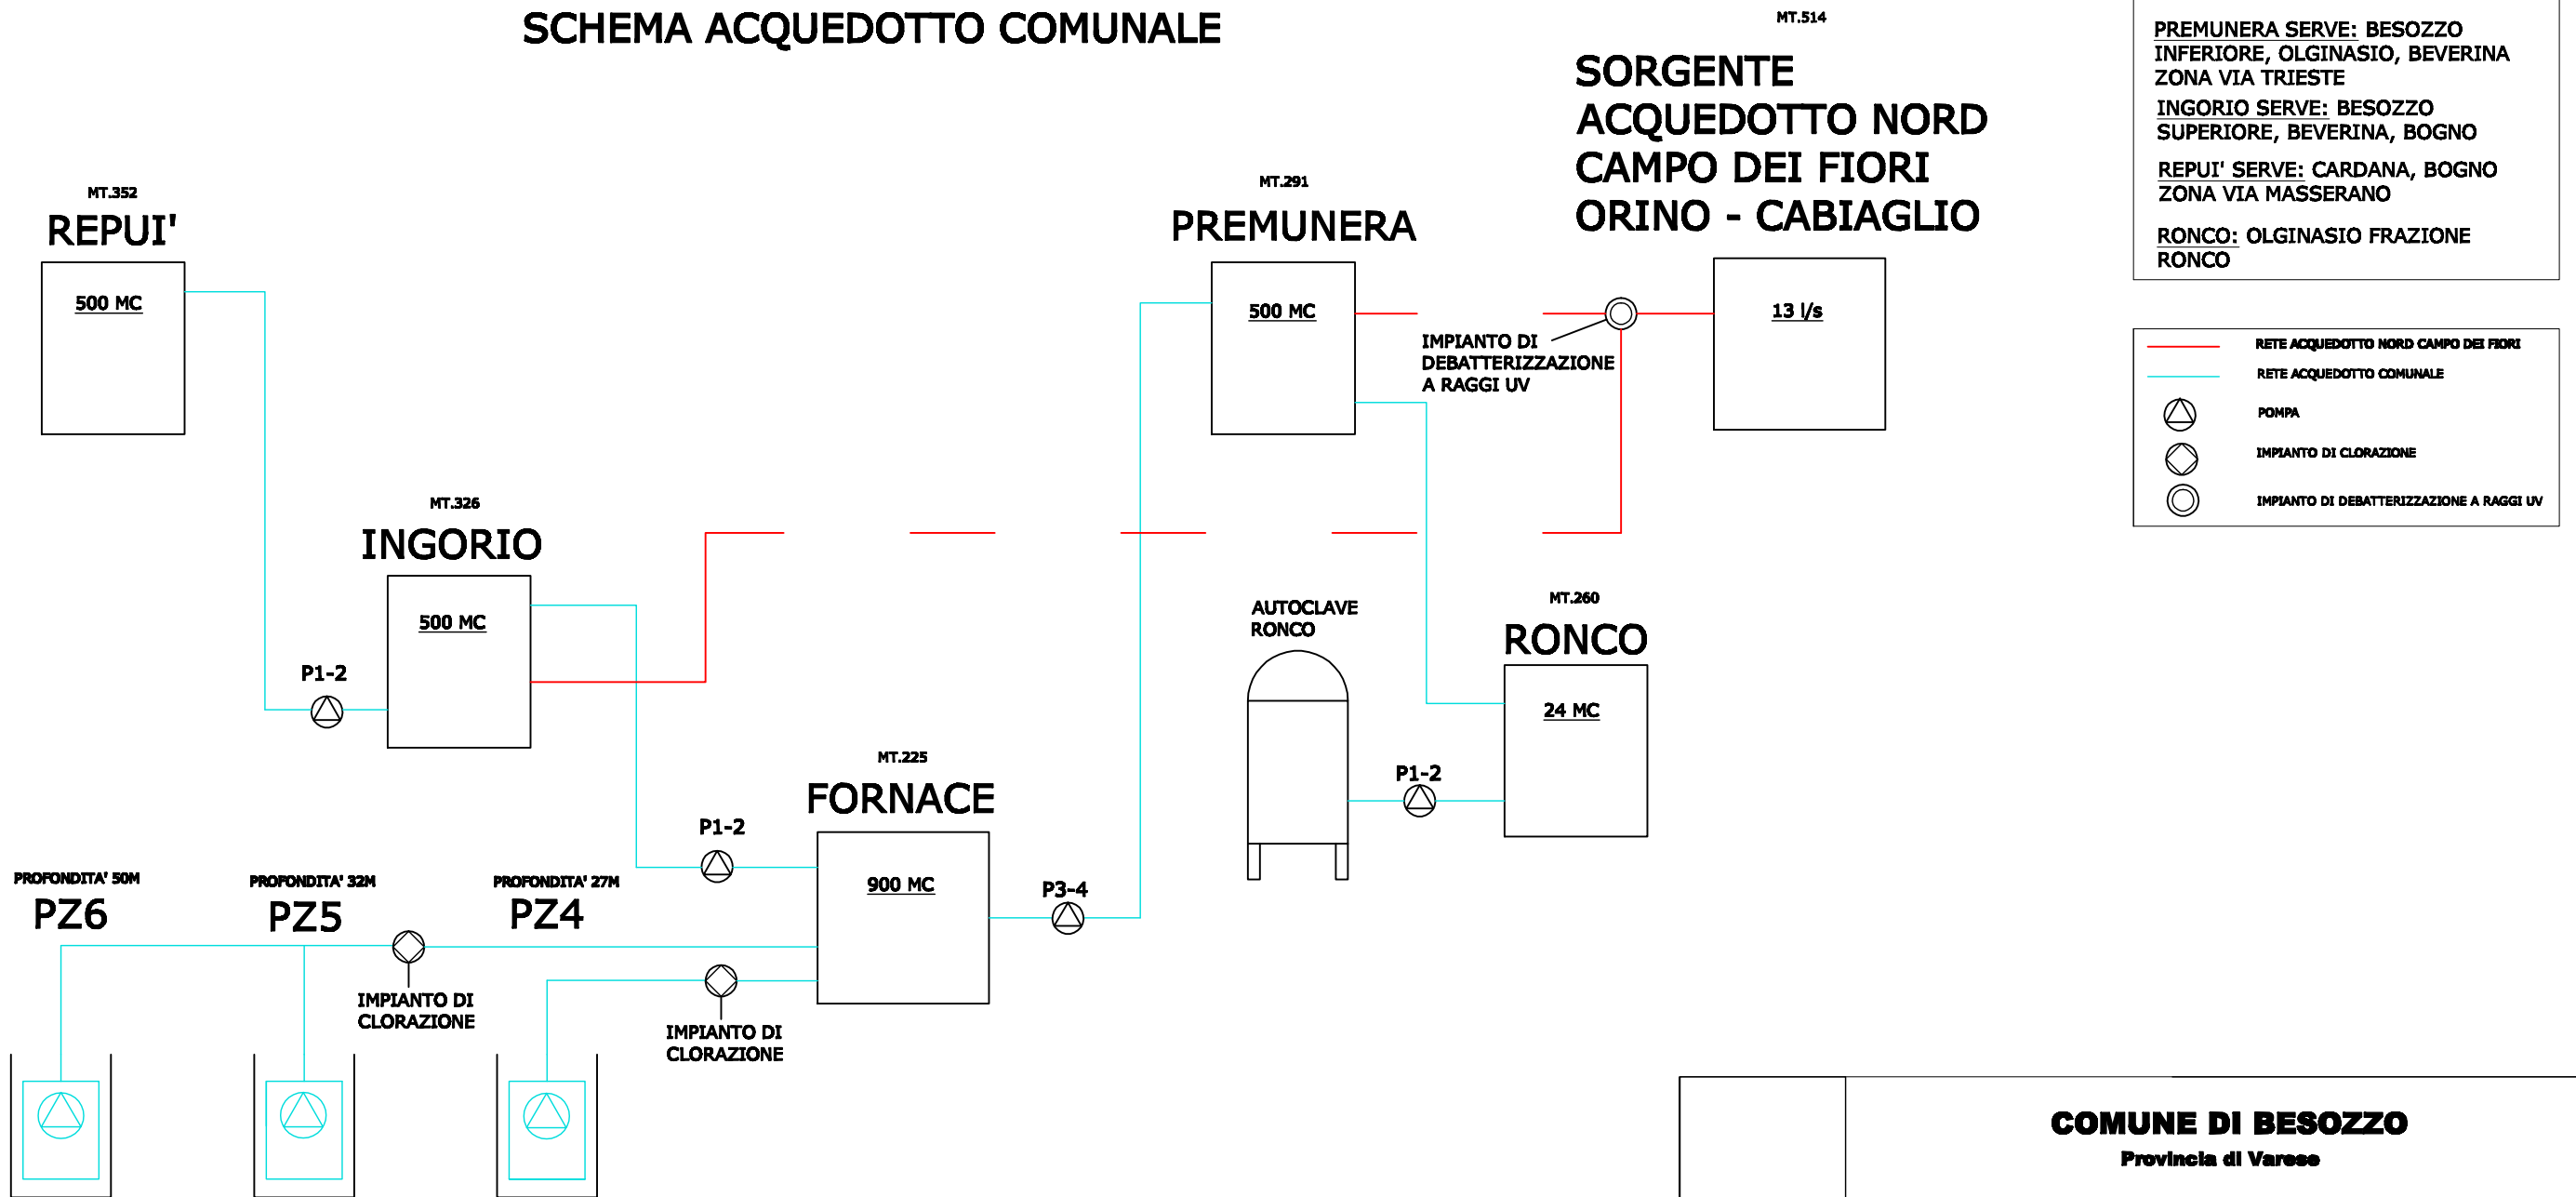

PREMUNERA SERVE: BESOZZO INFERIORE, OLGINASIO, BEVERINA ZONA VIA TRIESTE  
 INGORIO SERVE: BESOZZO SUPERIORE, BEVERINA, BOGNO  
 REPUI' SERVE: CARDANA, BOGNO ZONA VIA MASSERANO  
 RONCO: OLGINASIO FRAZIONE RONCO

— RETE ACQUEDOTTO NORD CAMPO DEI FIORI  
 — RETE ACQUEDOTTO COMUNALE  
 ◻ POMPA  
 ◻ IMPIANTO DI CLORAZIONE  
 ◻ IMPIANTO DI DEBATTERIZZAZIONE A RAGGI UV

<b>COMUNE DI BESOZZO</b> Provincia di Varese Via Mazzini, 4 - cap 21023 P.Iva 00338010127			
<b>PROGETTO</b>			
<b>ACQUEDOTTO COMUNALE</b>			
<b>OGGETTO</b>			
<b>SCHEMA ACQUEDOTTO COMUNALE</b>			
Il Coordinatore Unico Geom. Marco Gaspari			
	DATA	AGG.	TAV
	01/2012		<b>1</b>